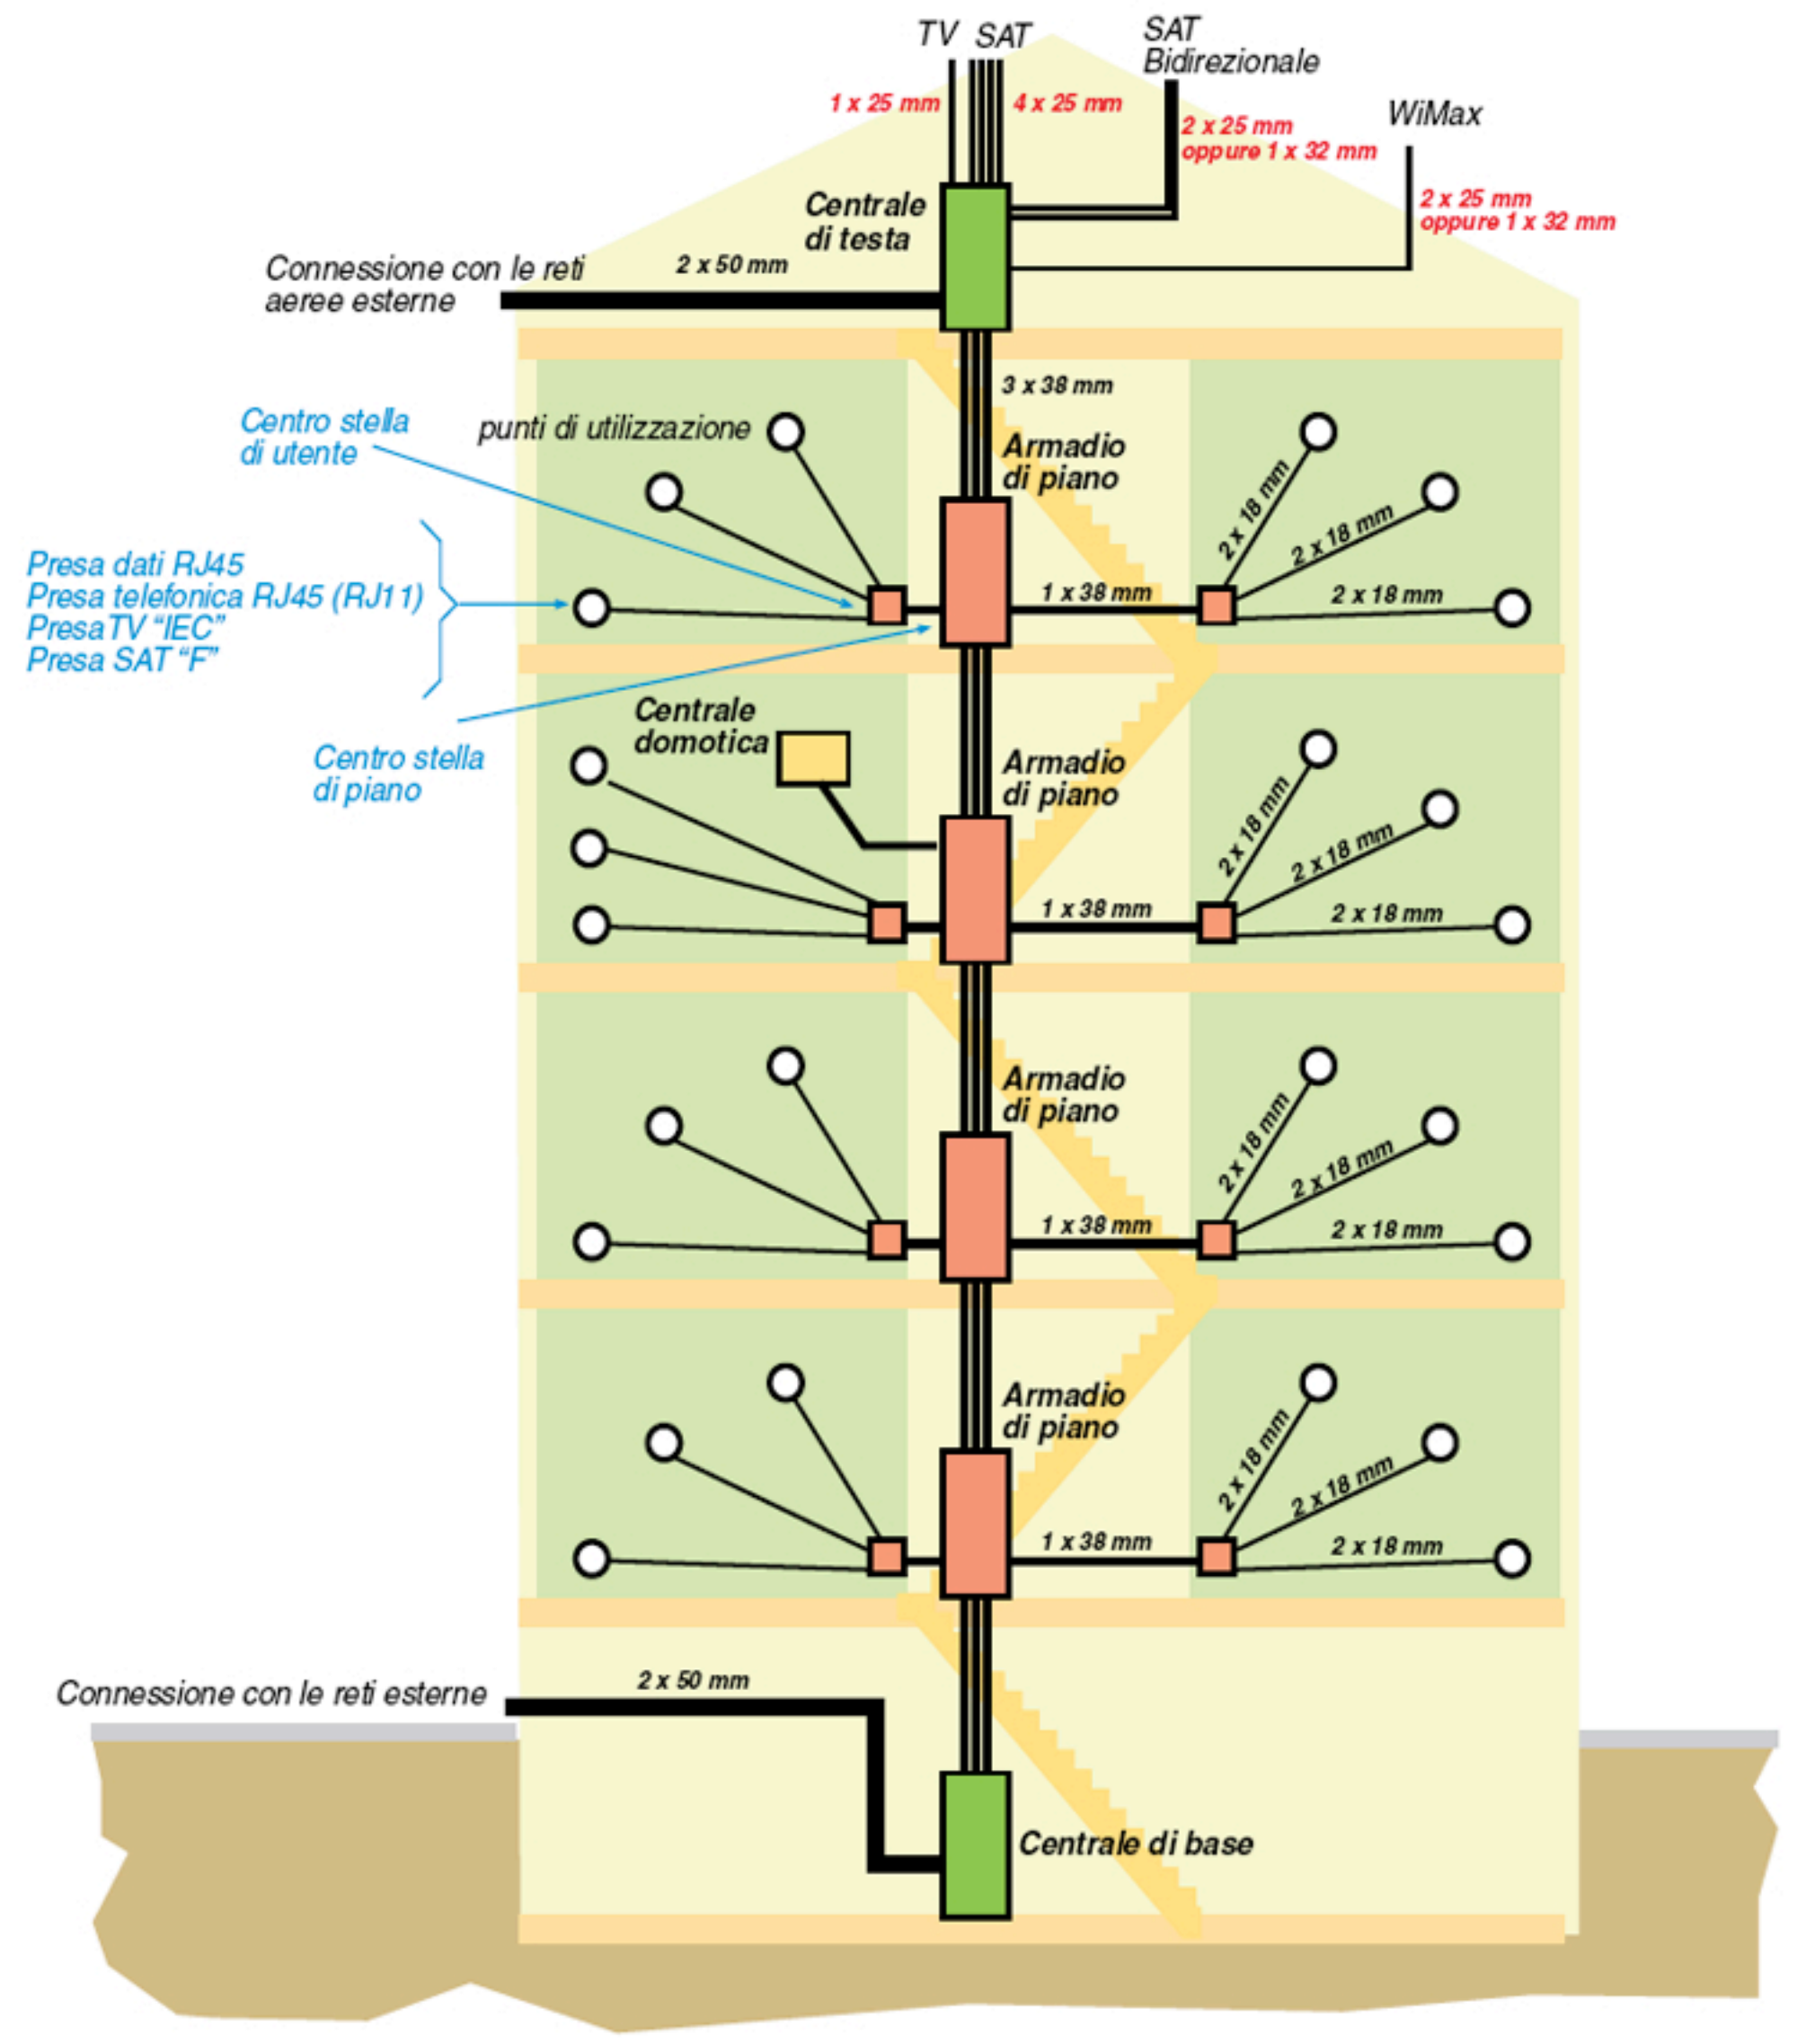
TV
SAT
SAT Bidirezionale
WiMax
1 x 25 mm
4 x 25 mm
2 x 25 mm oppure 1 x 32 mm
2 x 25 mm oppure 1 x 32 mm
Centrale di testa
Connessione con le reti aeree esterne
2 x 50 mm
3 x 38 mm
Centro stella di utente
punti di utilizzazione
Armadio di piano
Presa dati RJ45
Presa telefonica RJ45 (RJ11)
Presa TV "IEC"
Presa SAT "F"
1 x 38 mm
2 x 18 mm
Centro stella di piano
Centrale domotica
Connessione con le reti esterne
Centrale di base